




LE BALILAI

Villa Diakène


1 chambre - 1 bain - piscine en option
v 20210711

Facade B

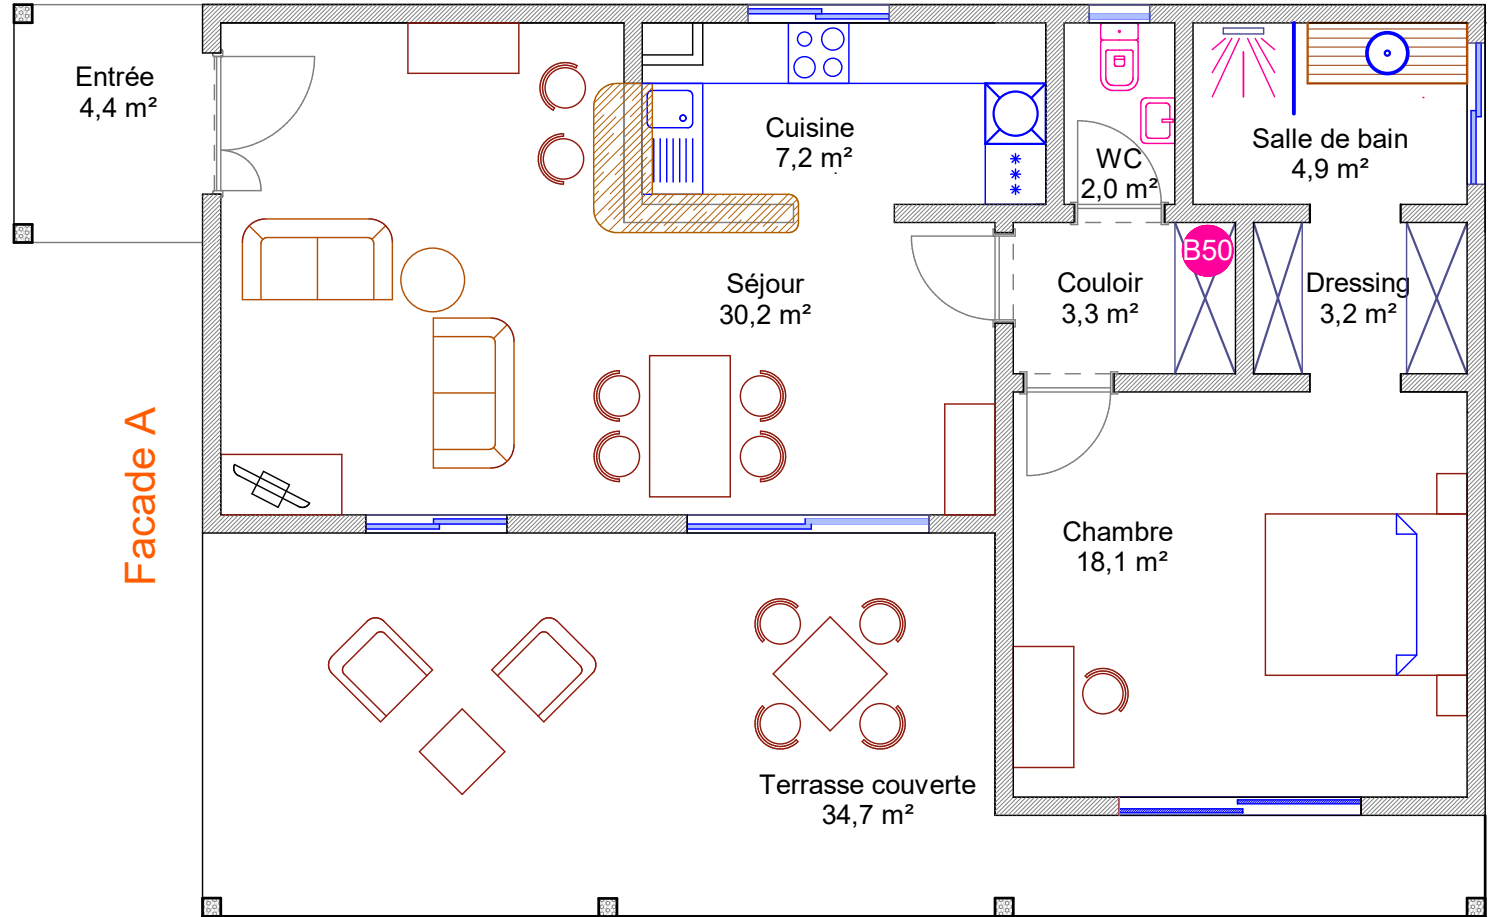

Echelle 1:75

Echelle

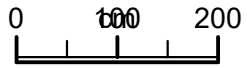

Pièces

Pièces	Surfaces
Séjour	30,2
Cuisine	7,2
Couloir	3,3
WC	2,0
Chambre	18,1
Dressing	3,2
Salle de bain	4,9
Total habitable	68,9

Terrasse couverte	34,7
Auvent entrée	4,4
Total utile	39,1

TOTAL CONSTRUIT 108,0



au Cap Skirring - Sénégal - Port.: + 221 77 369 88 88 - Fixe: + 221 33 993 54 54 - <https://www.lebalilai.com>






LE BALILAI



Villa Diakène

1 chambre - 1 bain - piscine en option
v 20210711

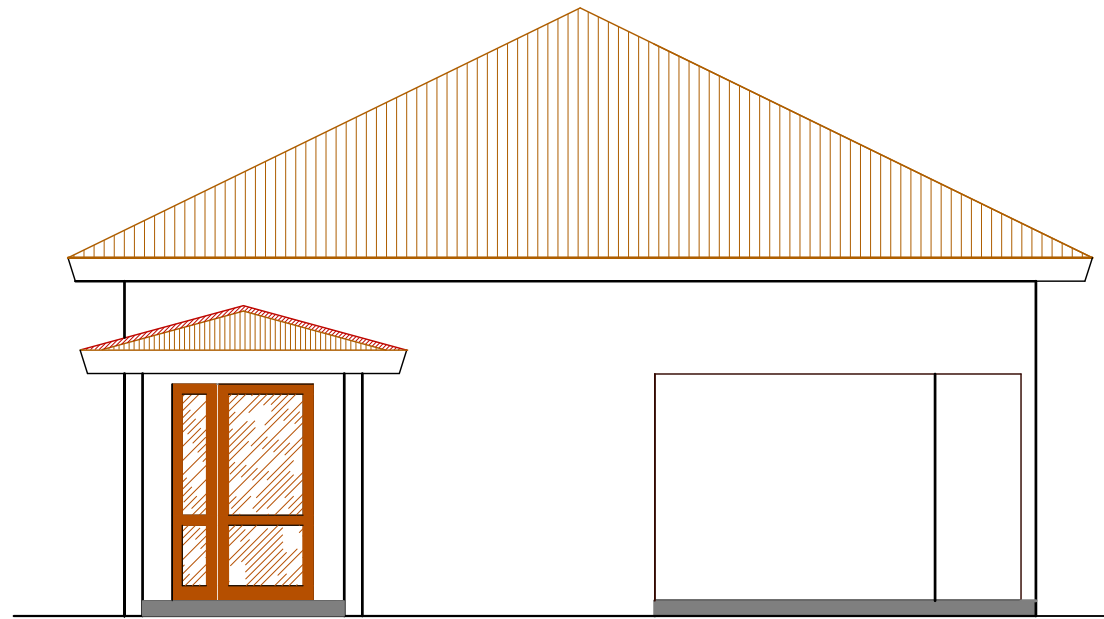

Facade A

Echelle 1:75

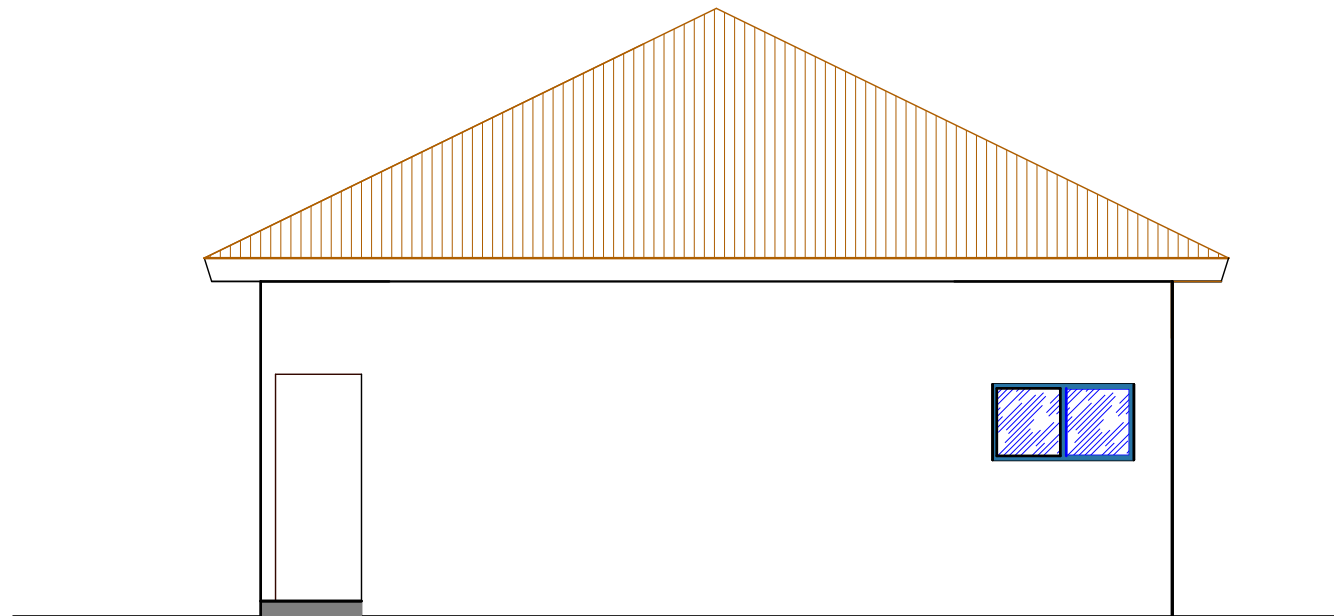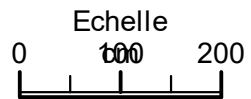

Facade C






LE BALILAI



Villa Diakène

1 chambre - 1 bain - piscine en option
v 20210711

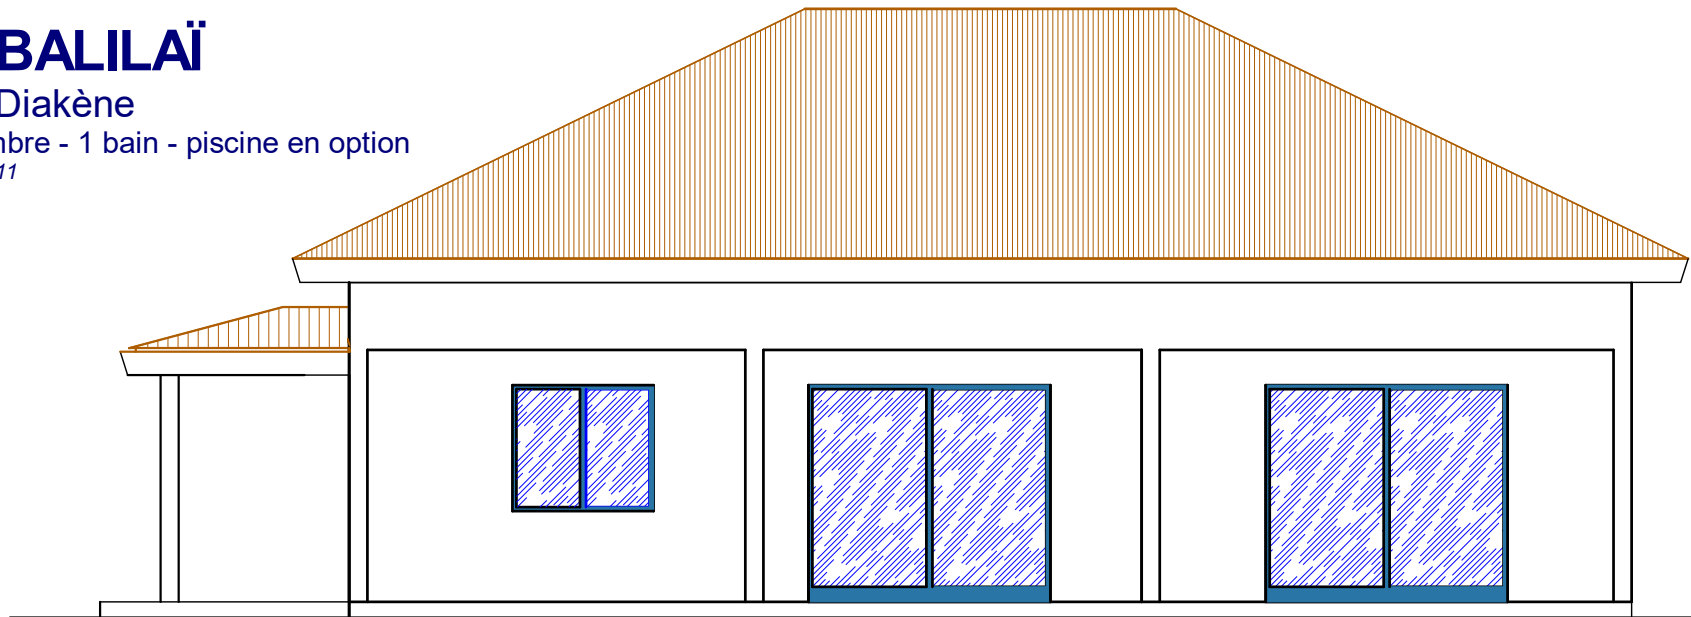

Facade B

Echelle 1:75

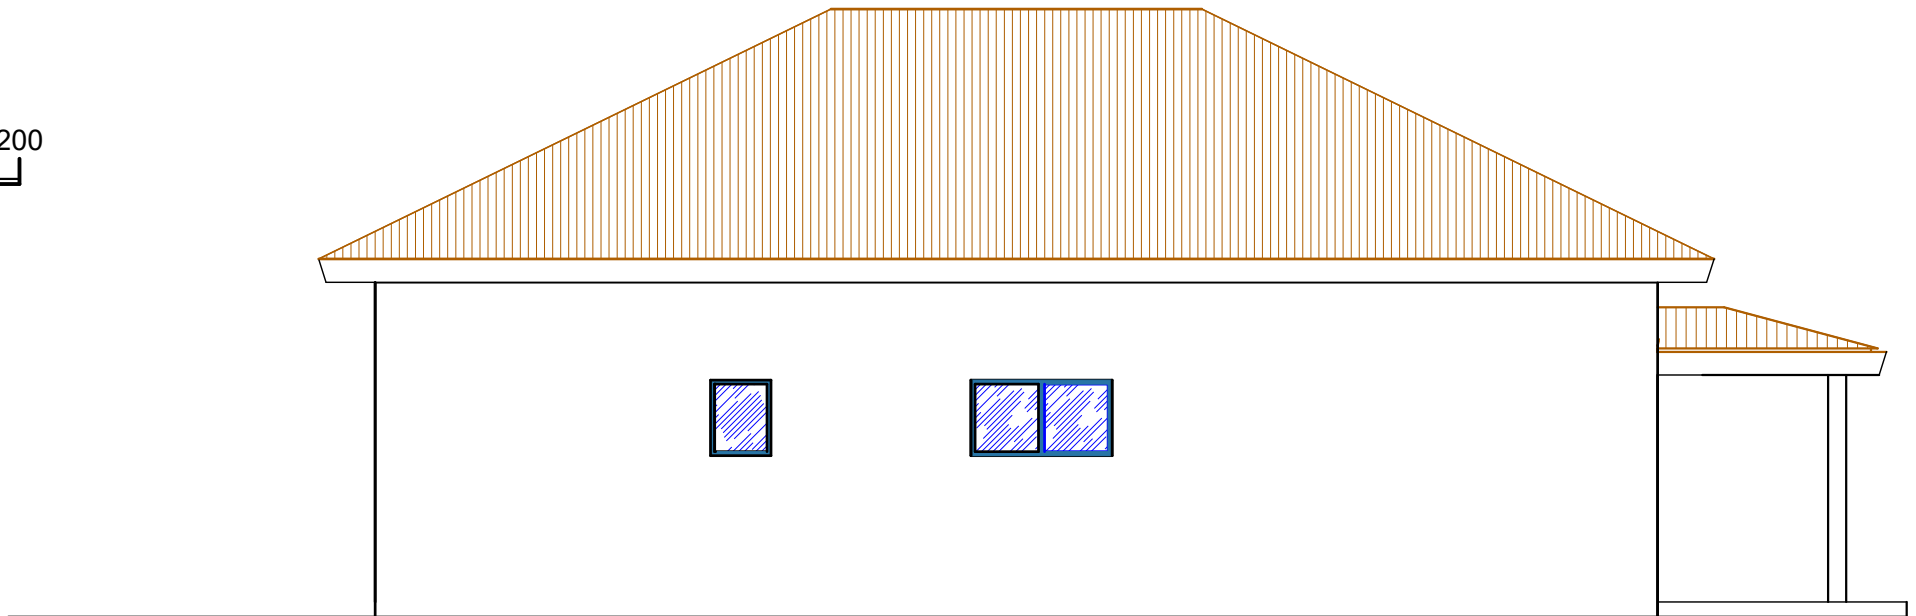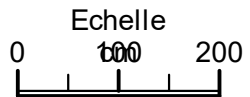

Facade D



CMAC
VIVRE AU SOLEIL

au Cap Skiring - Sénégal - Port.: + 221 77 369 88 88 - Fixe: + 221 33 993 54 54 - <https://www.lebalilai.com>



LE BALILAI
par CMAC



LE BALILAI

Résidence en bord de mer Plan de masse


V 20241120



- lots à vendre nus
- lots à vendre construits
- lots vendus
- Villa DIAKENE construite sur le lot 62

Villa DIAKENE

1 chambre - 1 bain - 1 niv

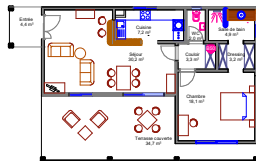

CMAC

VIVRE AU SOLEIL

au Cap Skirring - Sénégal - Port.: + 221 77 369 88 88 - Fixe: + 221 33 993 54 54 - <https://www.lebalilai.com>

